


DATE	REVISION	DESIGNATION	VISA	
			BE	Commercial
04/02/2005	A	DIFFUSION		
02/03/2005	B	CHOIX SOLUTION 1 RECENTRE SUR BATIMENT		

SPECIFICATIONS TECHNIQUES :

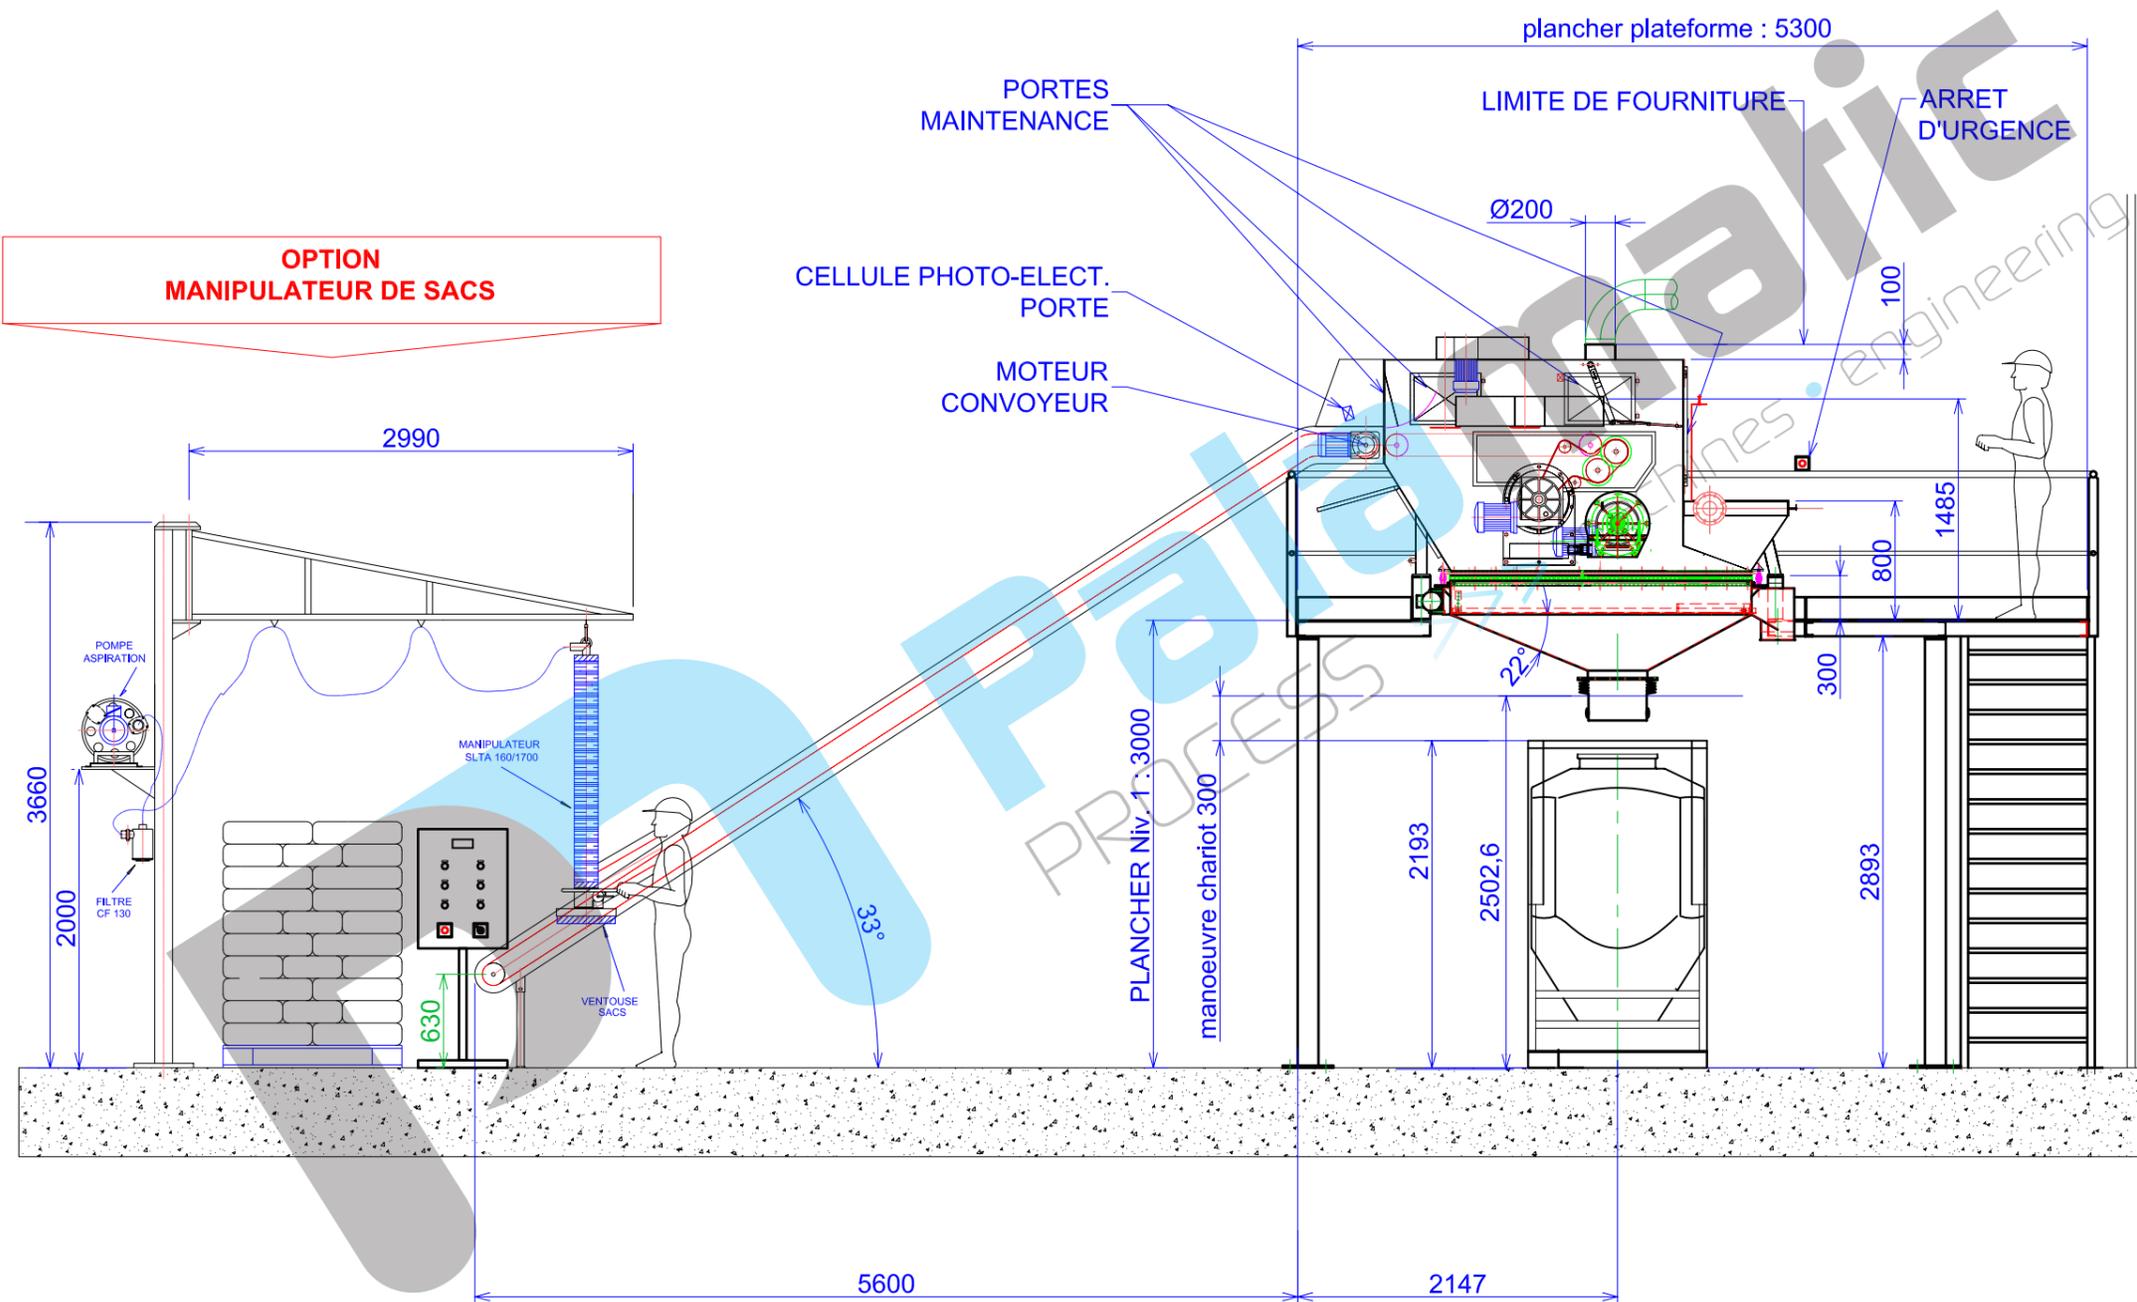

Réf. Dossier : Client : **PLAN PROPOSITION**


CE PLAN EST LA PROPRIETE DE LA SOCIETE PALAMATIC - IL NE PEUT ÊTRE COPIÉ OU UTILISÉ SANS AUTORISATION

Tél. : (33) 02.99.86.06.22
 Fax : (33) 02.99.86.08.10
 E-mail : be@palamatic.fr

Désignation : ENSEMBLE - VUE DE DESSUS		Dessiné par :
Système : VARISLIT 6000		
Format : A3	Echelle : 1/50	N° Plan :
		Révision : B 1/3

DATE	REVISION	DESIGNATION	VISA	
			BE	Commercial
04/02/2005	A	DIFFUSION		
02/03/2005	B	CHOIX SOLUTION 1 RECENTRE SUR BATIMENT		

SPECIFICATIONS TECHNIQUES :

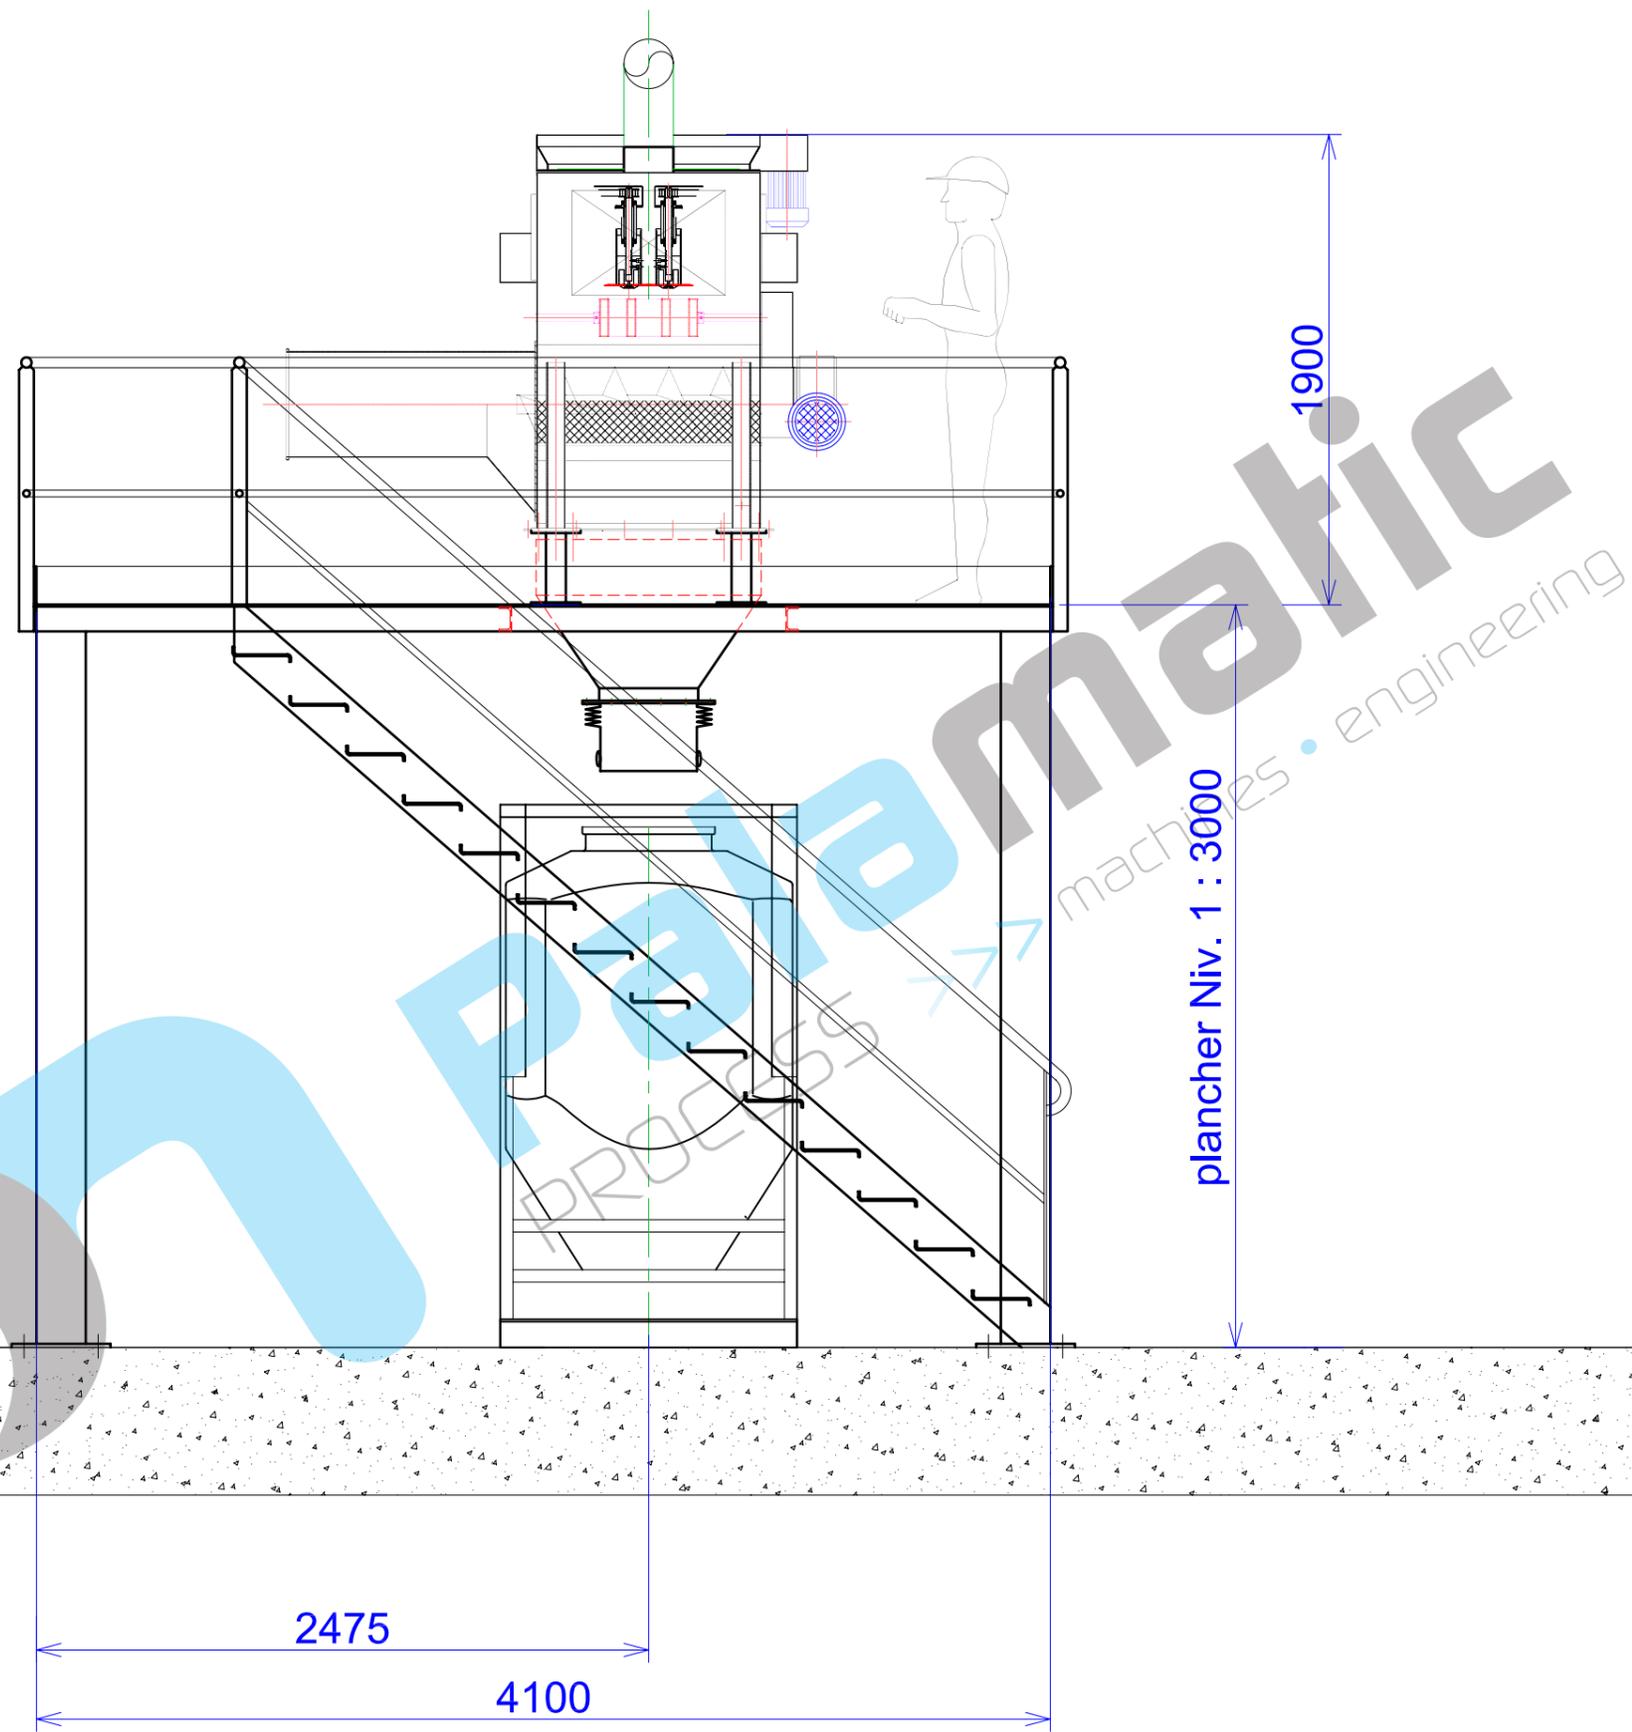

Réf. Dossier :	Client :	PLAN PROPOSITION	
<i>CE PLAN EST LA PROPRIETE DE LA SOCIETE PALAMATIC - IL NE PEUT ÊTRE COPIÉ OU UTILISÉ SANS AUTORISATION</i>			
Tél. : (33) 02.99.86.06.22 Fax : (33) 02.99.86.08.10 E-mail : be@palamatic.fr			
Désignation : ENSEMBLE - VUE DE DESSUS			
Système : VARISLIT 6000			Dessiné par :
Format : A3	Echelle : 1/50	N° Plan :	Révision : B 1/3

